

RESTAURO DI EDIFICIO POLIFUNZIONALE  
NELLA FRAZIONE DI ONARA - VIA CHIESA  
(PROGETTO PRELIMINARE)

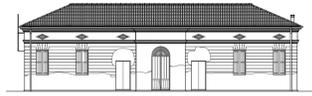


Tavola n.

5


COMPARATIVA:  
(STATO ATTUALE - PROGETTO)

PIANTE  
SEZIONI  
PROSPETTI


Scala 1:100		
File: B47_A3_T012		
REVISIONI		
Data	Oggetto	Dis.
10.2013	Stesura	S.G.
---	---	---
---	---	---
---	---	---
---	---	---

COMMITTENTE: AMMINISTRAZIONE COMUNALE DI TOMBOLO

TECNICO: Arch. Sauro GASPARI - Geom. Dino PEGORIN

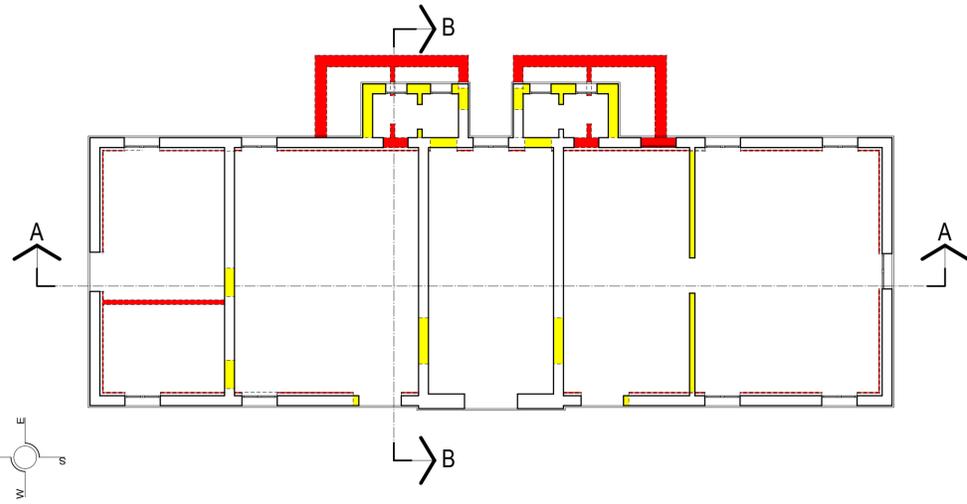


COMPARATIVA -  
PIANTA PIANO TERRA scala 1:100

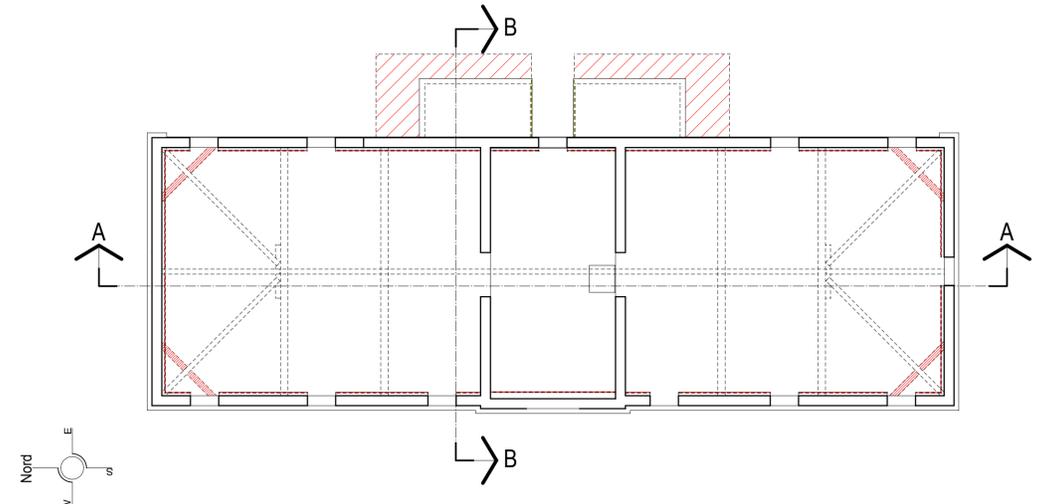


COMPARATIVA -  
PIANTA PIANO SOTTOTETTO scala 1:100

A.T.P.  
Ing. VALERIO CARNIO & Arch. SAURO GASPARI - Geom. DINO PEGORIN  
35017 PIOMBINO DESE (PD) via Roma, 67/c

Tel. (049) 9365117 - E-MAIL : info@carnio-gasparin.it - Fax (049) 9366940 - C.F. e P.I.V.A. 02451590281

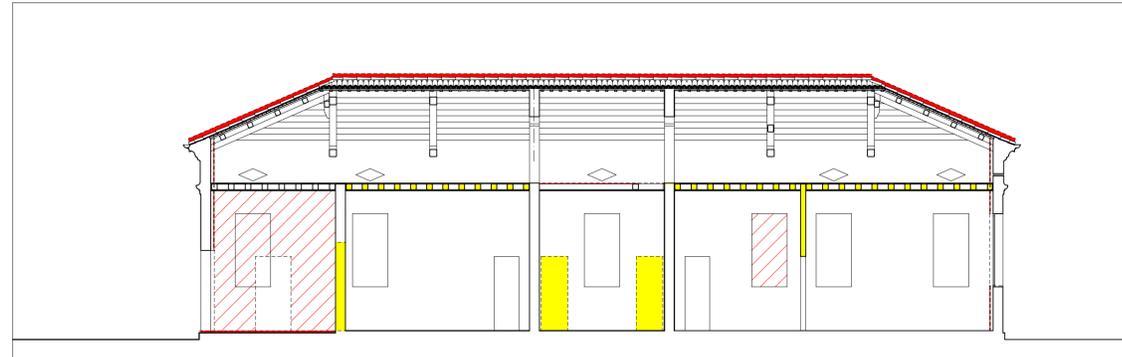


COMPARATIVA - SEZIONE "A-A" scala 1:100

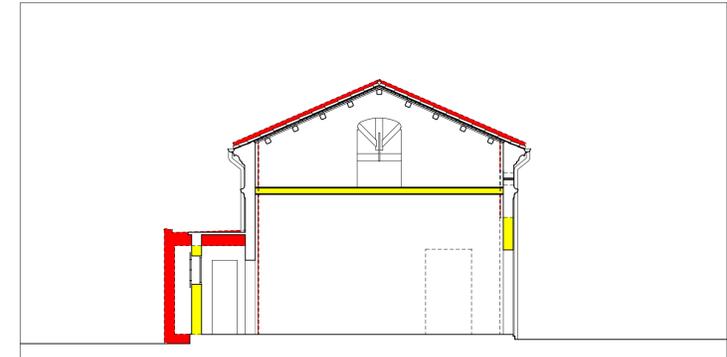


SEZIONE B - B scala 1:100

LEGENDA


- Nuove costruzioni
- Demolizioni
- Nuovi volumi
- Elementi da demolire

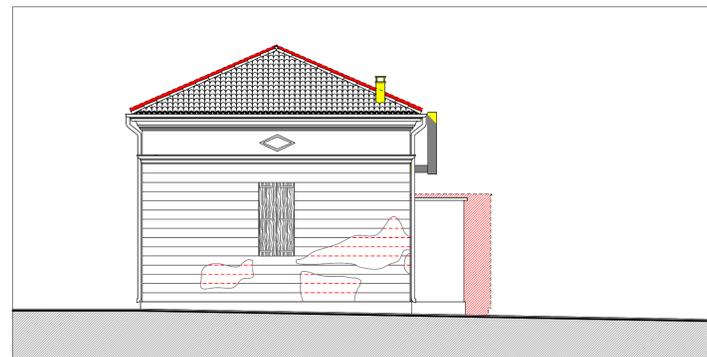


COMPARATIVA - PROSPETTO SUD scala 1:100

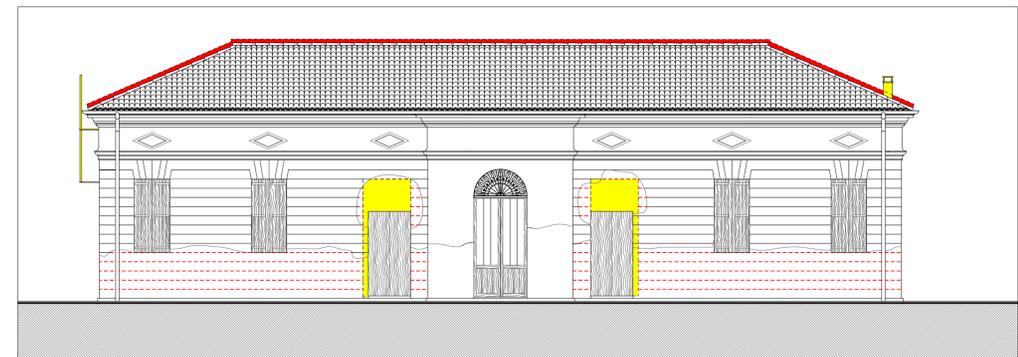

COMPARATIVA - PROSPETTO OVEST scala 1:100

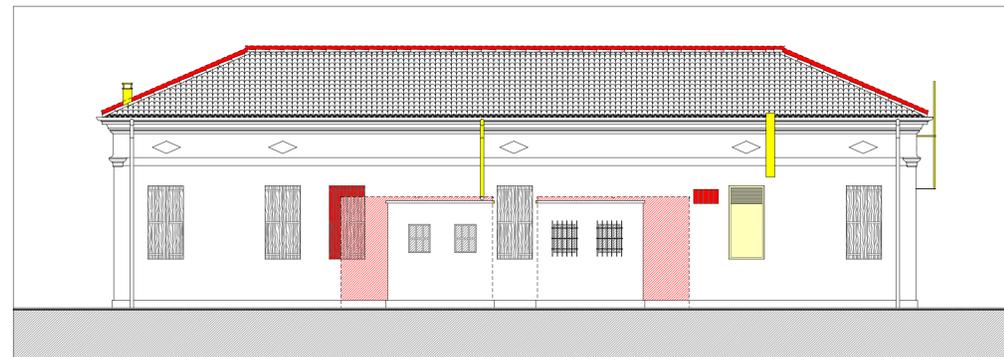

COMPARATIVA - PROSPETTO EST scala 1:100

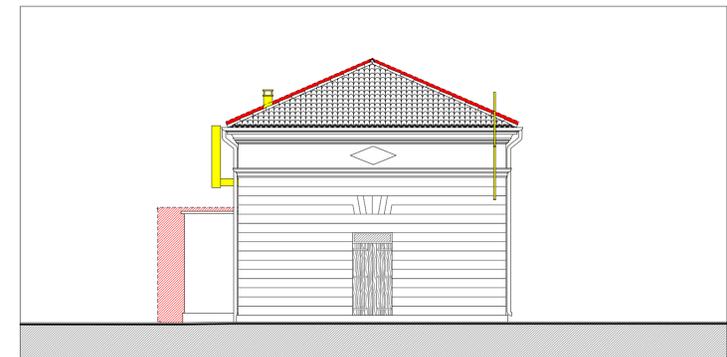

COMPARATIVA - PROSPETTO NORD scala 1:100