COMUNE DI TOMBOLO
Provincia di Padova

# RESTAURO DI EDIFICIO POLIFUNZIONALE NELLA FRAZIONE DI ONARA - VIA CHIESA
(PROGETTO PRELIMINARE)

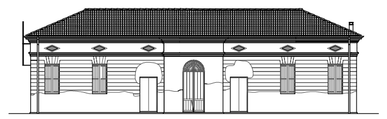

Tavola n.

7

## PROGETTO IMPIANTO TERMOIDRAULICO: PIANTE

| Scala 1:50 |
|---|
| File: C47_A1_T024 |

| REVISIONI | | |
|---|---|---|
| Data | Oggetto | Dis. |
| 10-2013 | Stesura | M.B. |
| ... | ... | ... |
| ... | ... | ... |
| ... | ... | ... |
| ... | ... | ... |

COMMITTENTE: AMMINISTRAZIONE COMUNALE DI TOMBOLO

TECNICO : Ing. Mauro BENOZZI


A.T.P.
Ing. VALERIO CARNIO & Arch. SAURO GASPARIN - Geom. DINO PEGORIN
35017 PIOMBINO DESE (PD) via Roma, 67/c
Tel. (049) 9365117 - E-MAIL : info@carnio-gasparin.it - Fax (049) 9366940 - C.F. e P.I.V.A. 02451590281


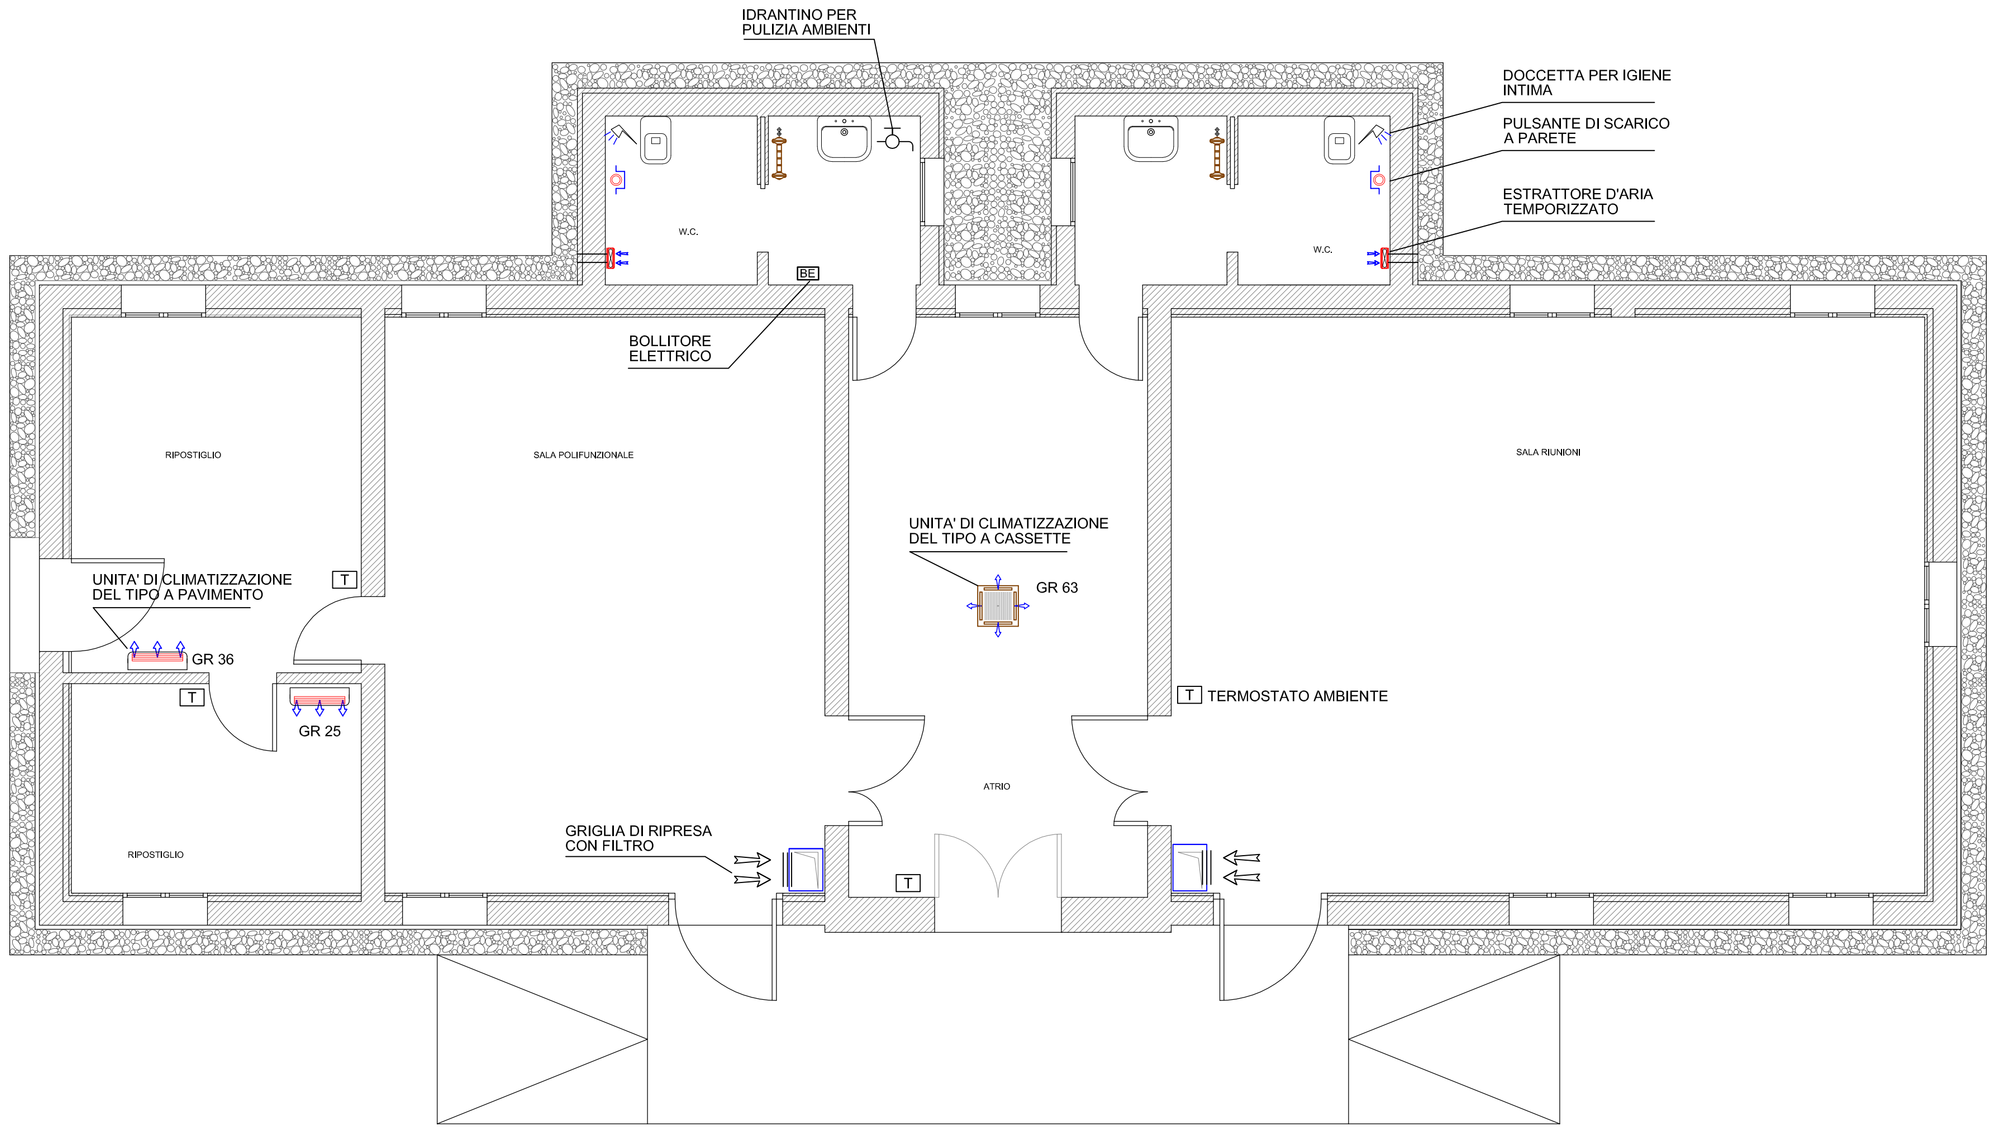


## SCHEMA FUNZIONALE IMPIANTO DI CLIMATIZZAZIONE

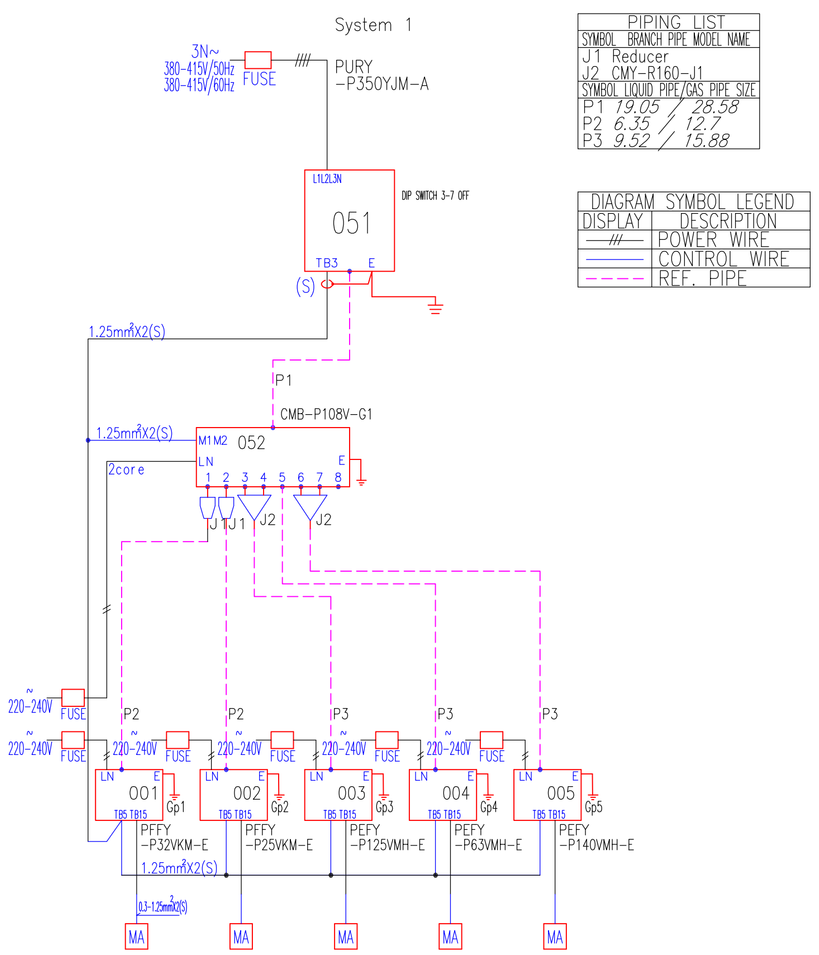


| PIPING LIST | | |
|---|---|---|
| SYMBOL | BRANCH PIPE MODEL NAME | |
| J1 | Reducer | |
| J2 | CMY-R160-J1 | |
| SYMBOL | LIQUID PIPE/GAS PIPE SIZE | |
| P1 | 19.05 / 28.58 | |
| P2 | 6.35 / 12.7 | |
| P3 | 9.52 / 15.88 | |
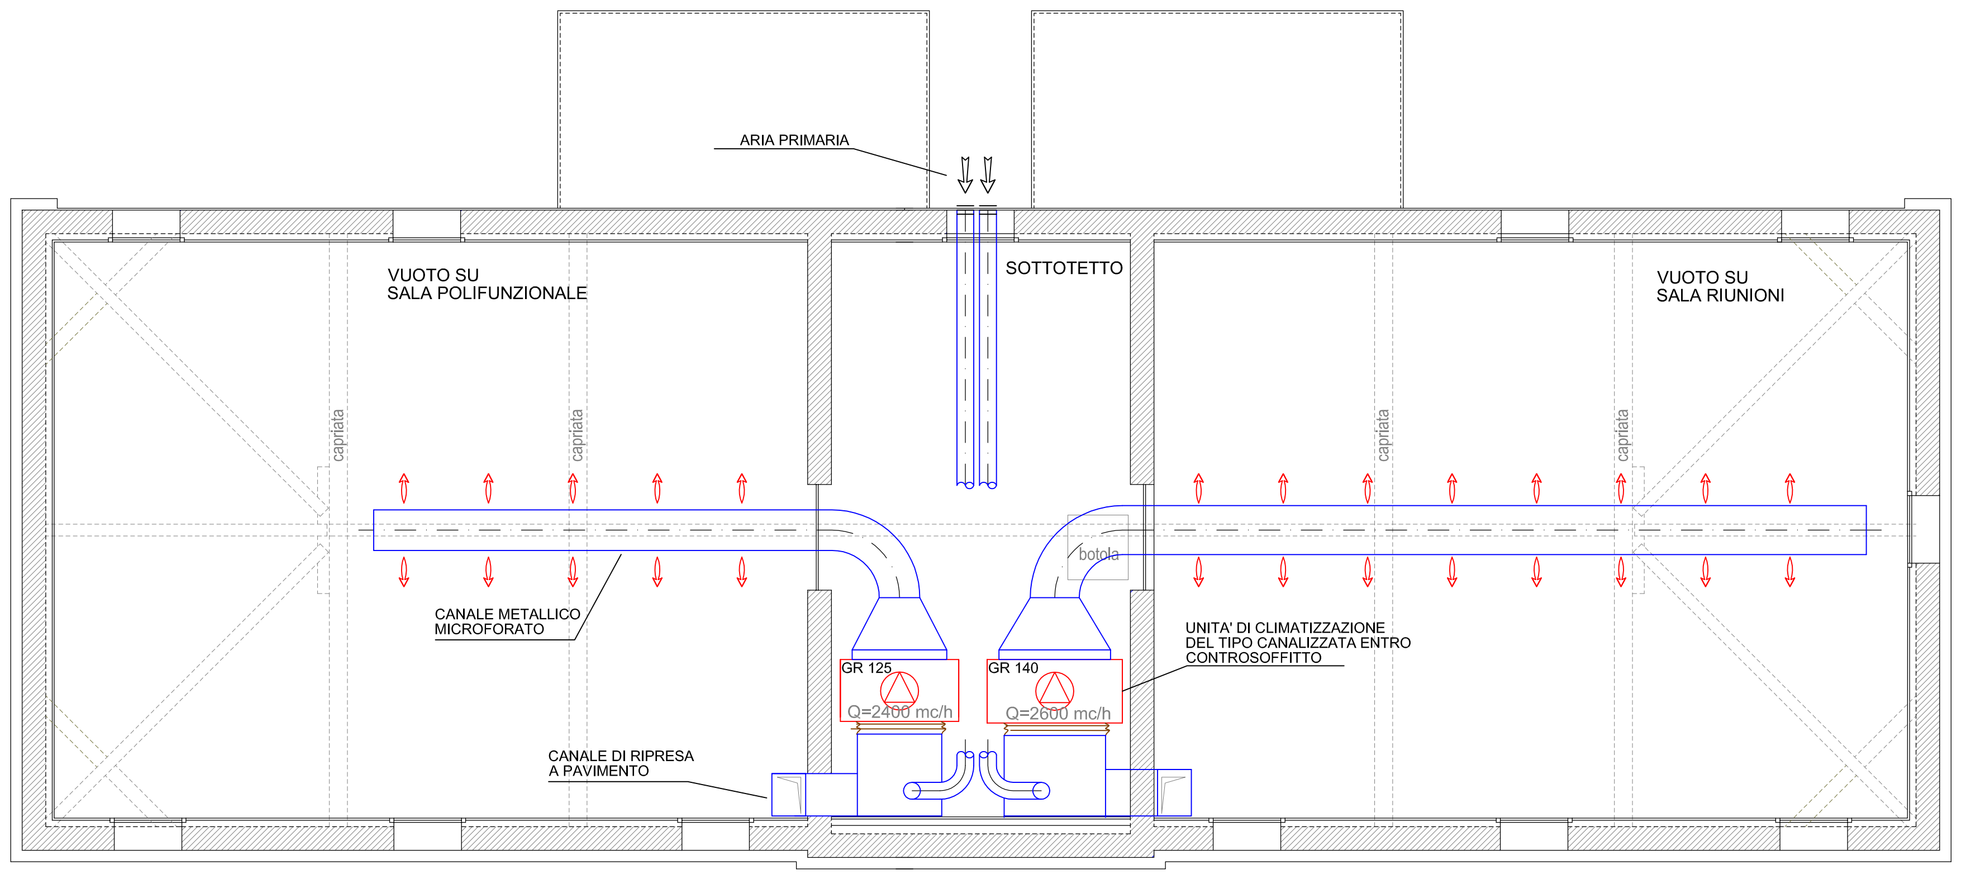
| DIAGRAM SYMBOL LEGEND | |
|---|---|
| DISPLAY | DESCRIPTION |
| /// | POWER WIRE |
| ——— | CONTROL WIRE |
| - - - | REF. PIPE |